


SCALA 1:10

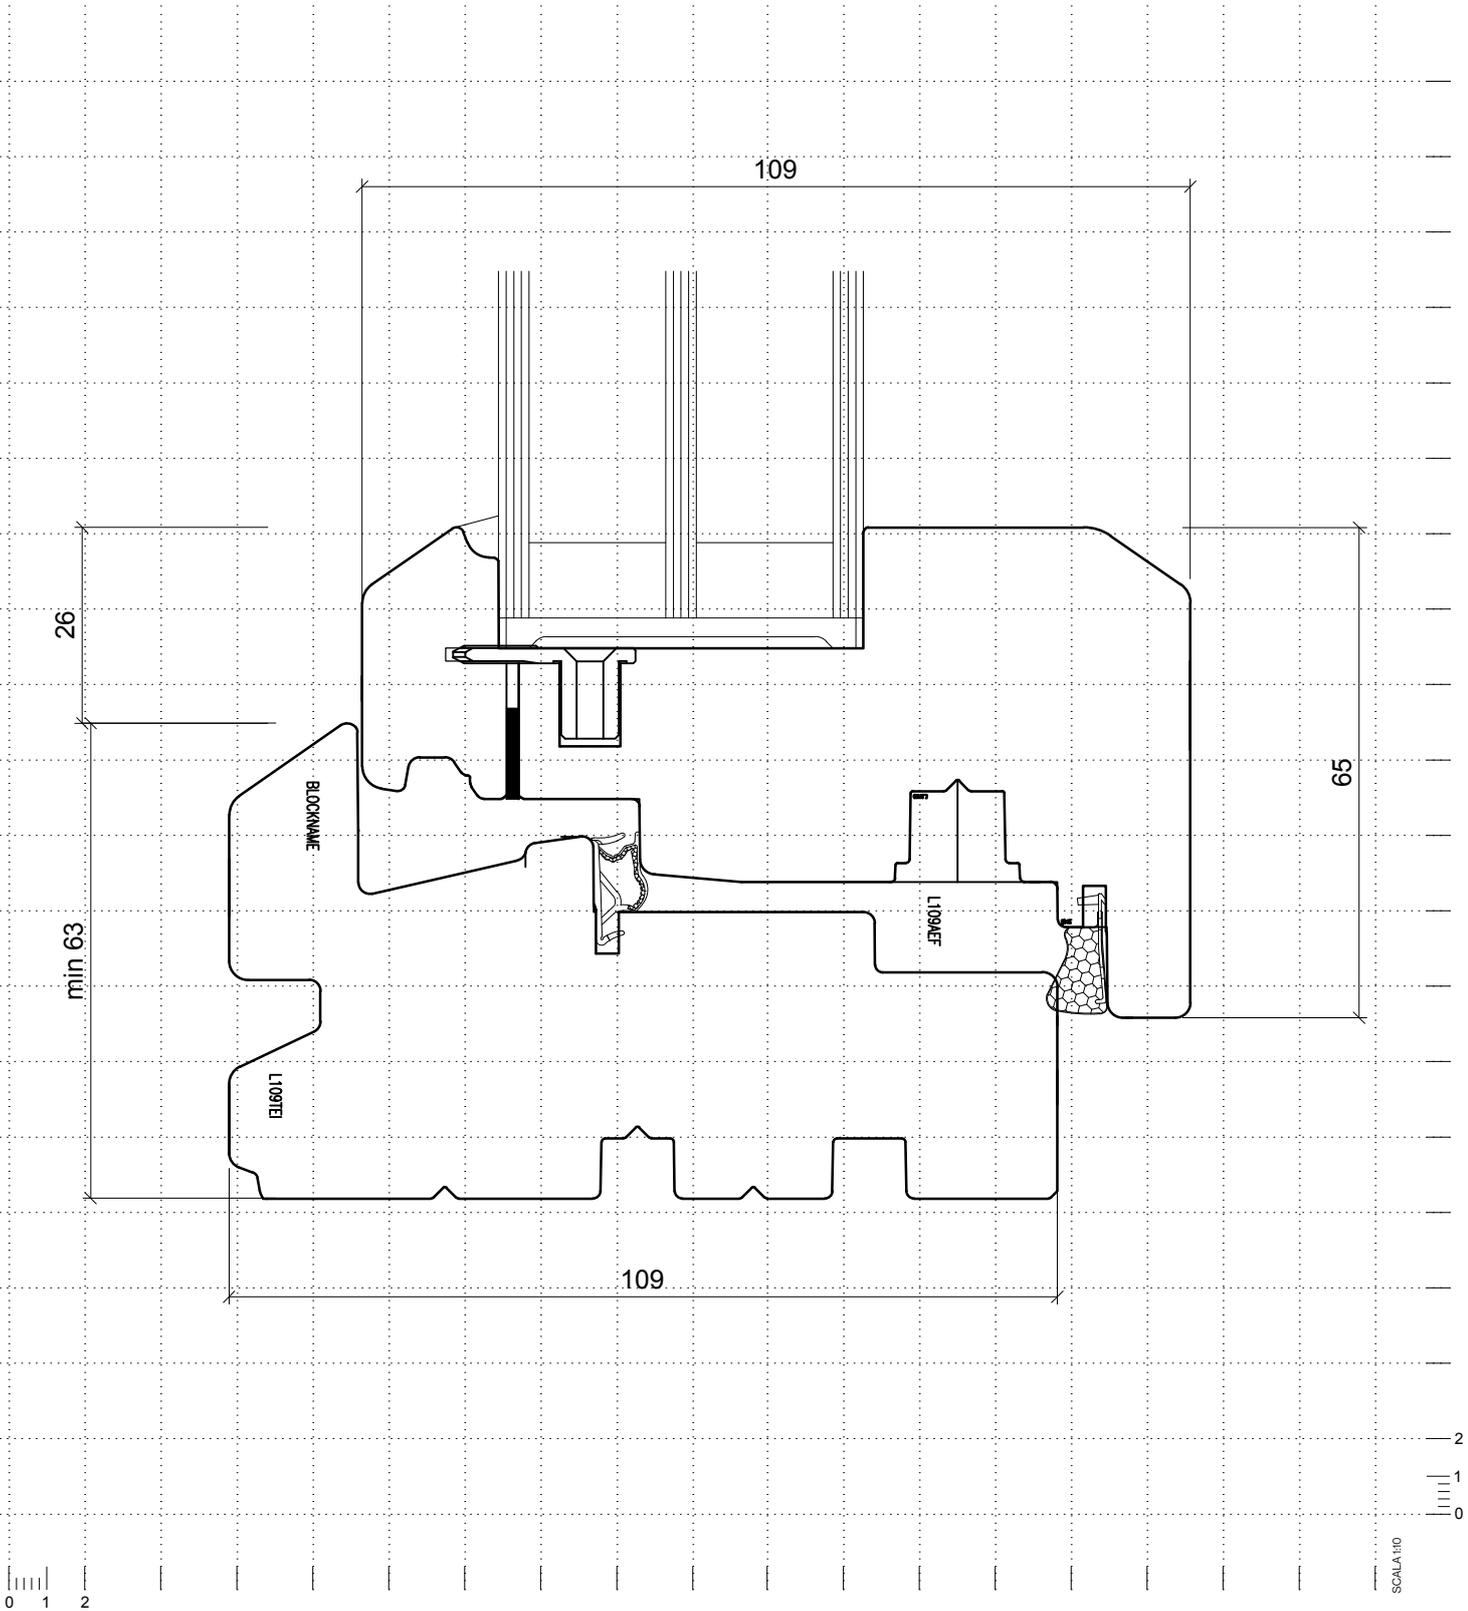



biancoinfissi.it