


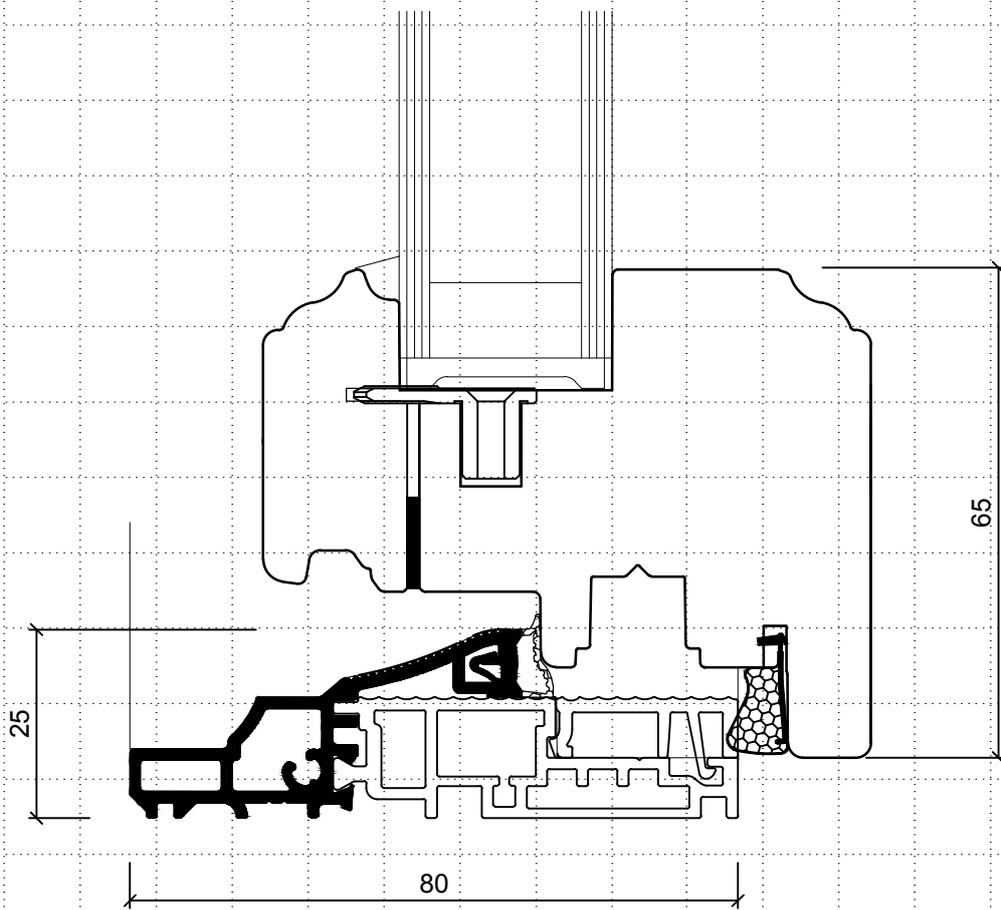



SCALA 1:10

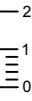


SCALA 1:10

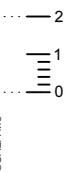

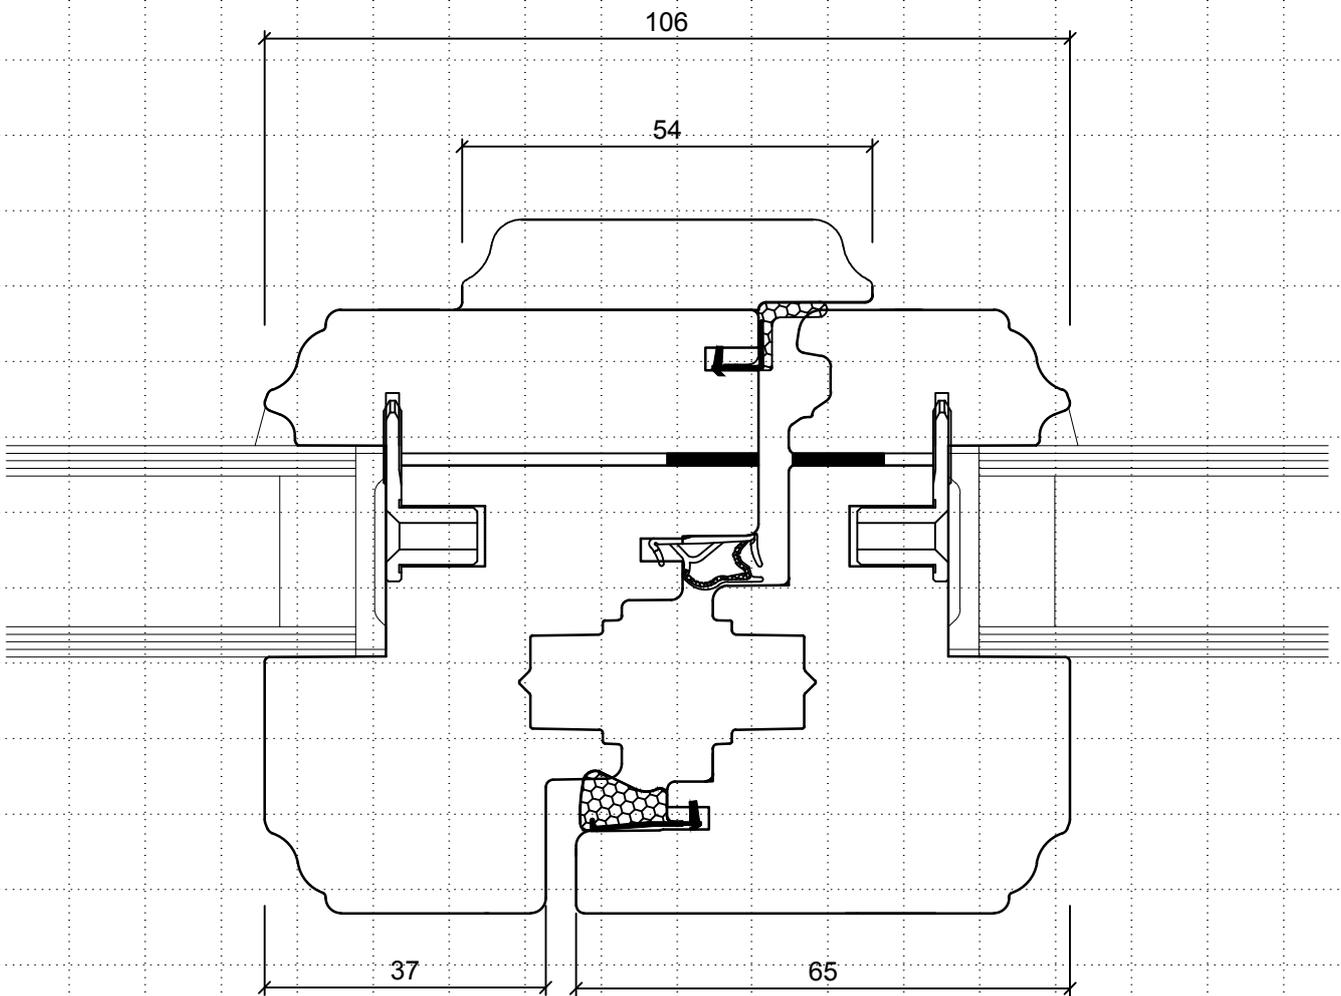

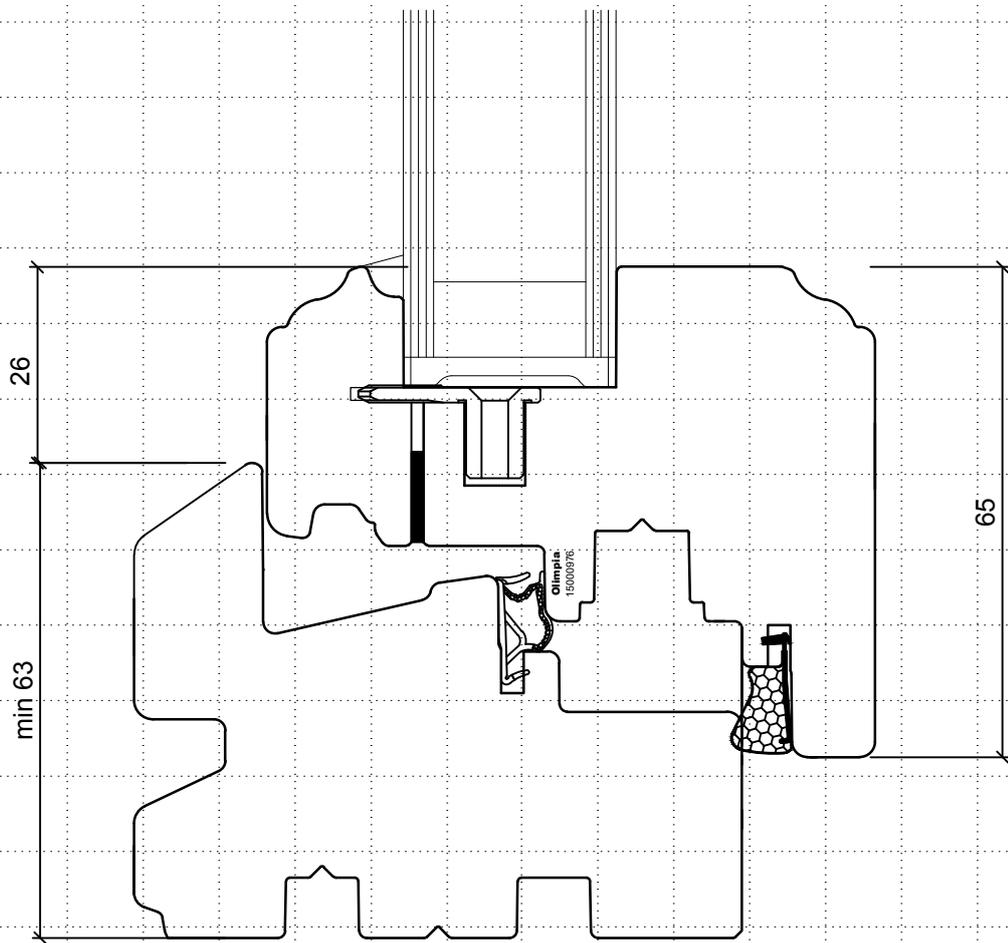

SCALA 1:10

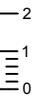



biancoinfissi.it